


**ПРОЕКТ ЗА ИЗМЕНЕНИЕ НА ПУП - ПЛАН ЗА ЗАСТРОЯВАНЕ  
ЗА ПИ 37376.592.1, в землището на гр. Кнежа**



М1:2000

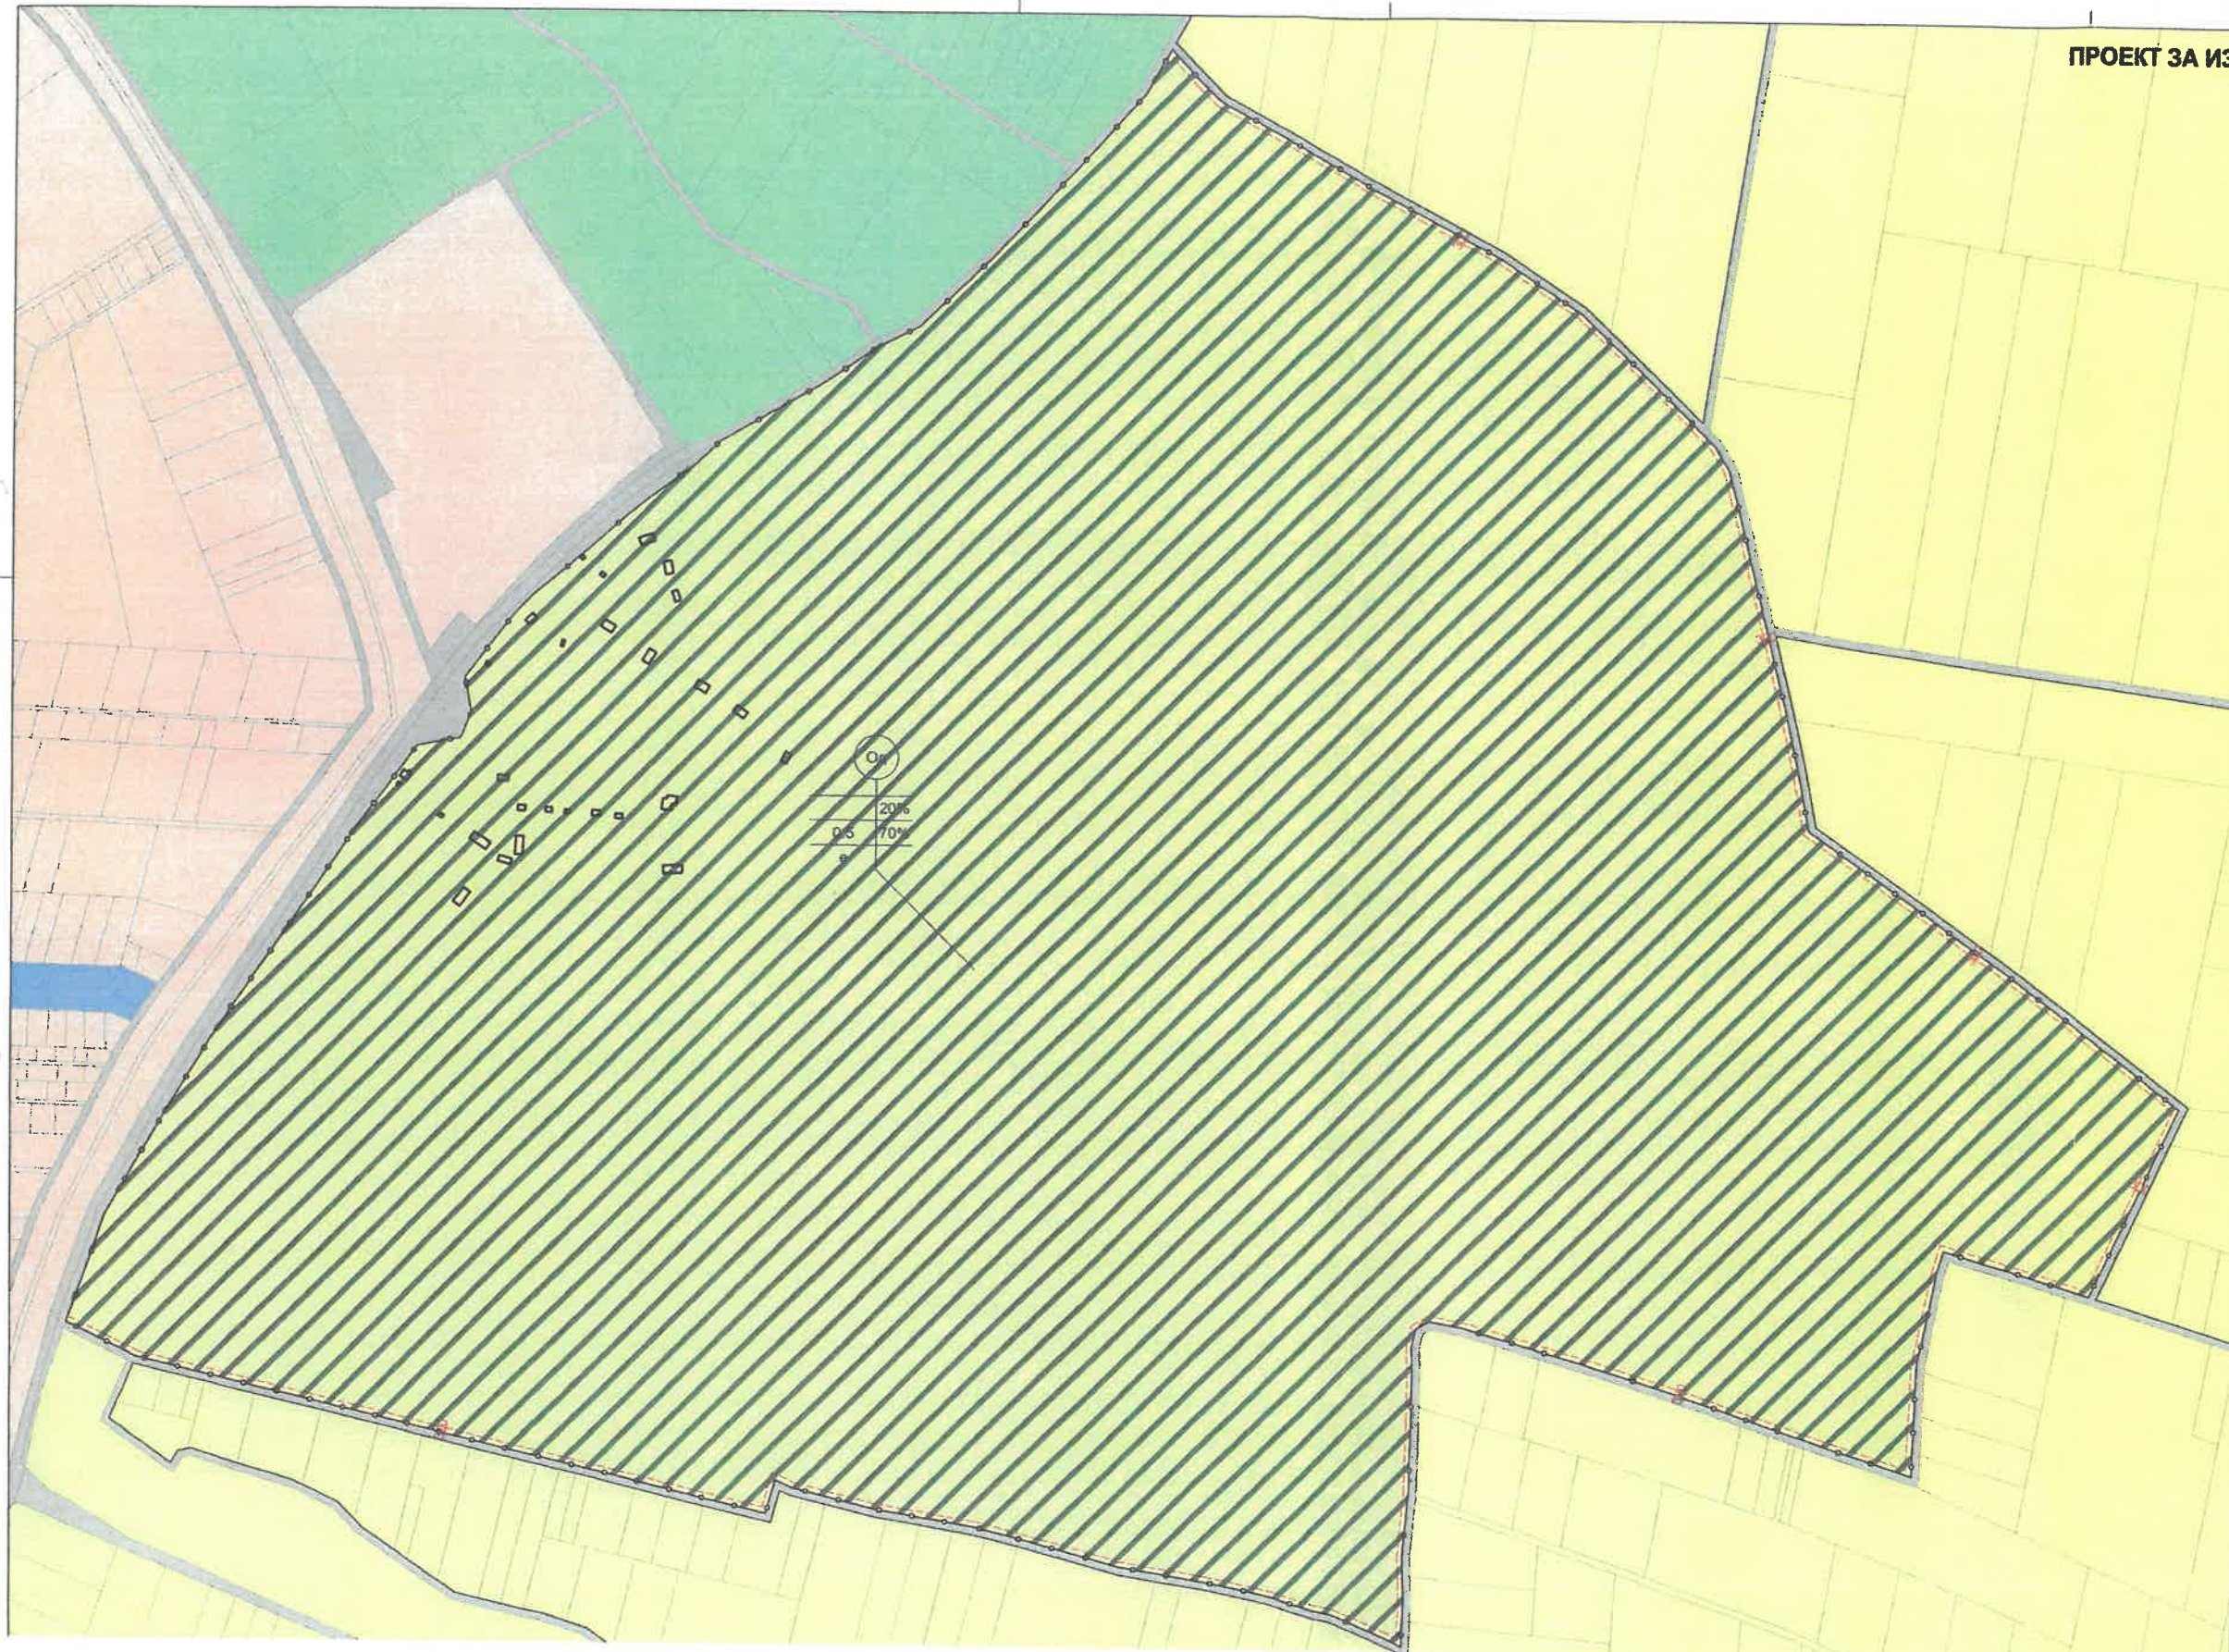

Други рекреации /спорт, атракции и др./  
Од  
етажност / височина в м /  
Макс. плътност на застр.  
Мин. % на озеленяване  
Начин на застрояване  
Специфични димензии и изчисления



**ЛЕГЕНДА:**

- Кадастрална карта
- Граница на сервитут
- Граница на промяна на режими на устройване и застрояване
- Други рекреации /спорт, атракции и др./
- Обработваеми земи, ниви
- Обработваеми земи, трайни насаждения
- Необработваеми земи
- Улици, от първостепенна улично мрежа
- Полски път

номер на вагрия	номер на ПУ	площ на ПУ	ПИ с установено на землището предназначение	устройствена зона	етажност (височина в м.)	гредоустойствени параметри			начин на застрояване	
						плътност на застрояване	КлПТ	минимална височина на застрояване	начин на застрояване	свободно - с
582	592.1	545737 кв.м	Други рекреации /спорт, атракции и др./	Од	20	0.5	70	•		



содержание на ПИ 37376.592.1.....  
Община Кнежа